



Façade avant
0 1 2 3 4 5m

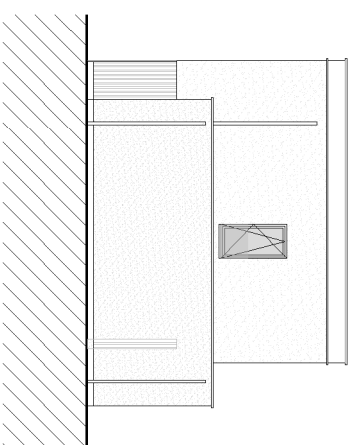

Façade latérale
0 1 2 3 4 5m

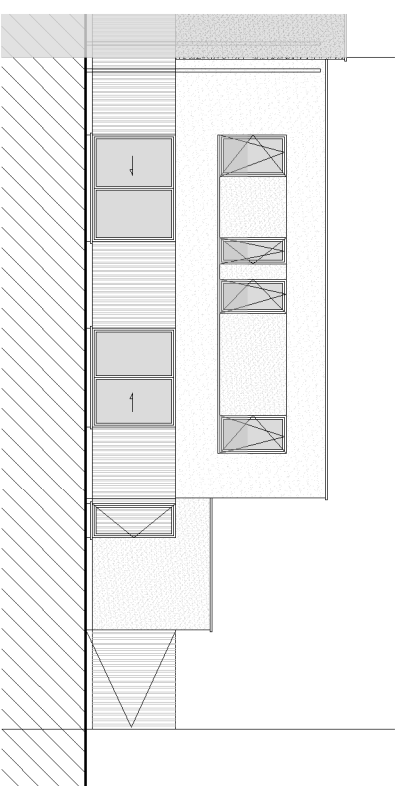

Façade arrière
0 1 2 3 4 5m

Partenaire



Le mobilier présent sur les plans est placé à titre indicatif et n'est pas compris dans la vente. Seul le mobilier de cuisine, les équipements sanitaires ainsi que le mobilier dans lesquels ils s'intègrent sont prévus.

Les renseignements repris sur les plans sont repris à titre indicatif et sonon contractuels. Bien que faisant l'objet d'une attention particulière, les informations sont données sous réserve d'erreurs de saisie et/ou de modifications éventuelles.

Tous droits réservés - Ce document ne peut être reproduit, en tout ou paellement, sauf accord de A-CUBE association momentanée

Architecte

A-Cube
Association momentanée



SPRL Contraste Architecture
SPRL Atelier d'Architecture DR(EA)²M
SPRL Atelier d'Architecture Michel Bognammo




SPRL Atelier d'Architecture Michel Bognammo



Atelier d'Architecture Michel Bognammo




LOT 17 : MAISON EAGLE

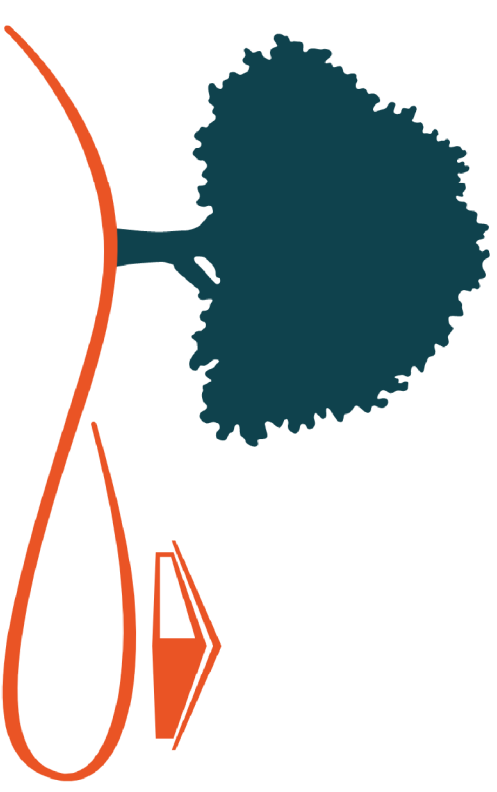

NAXHELET
LES MAISONS



Implantation ech.: 1/1500

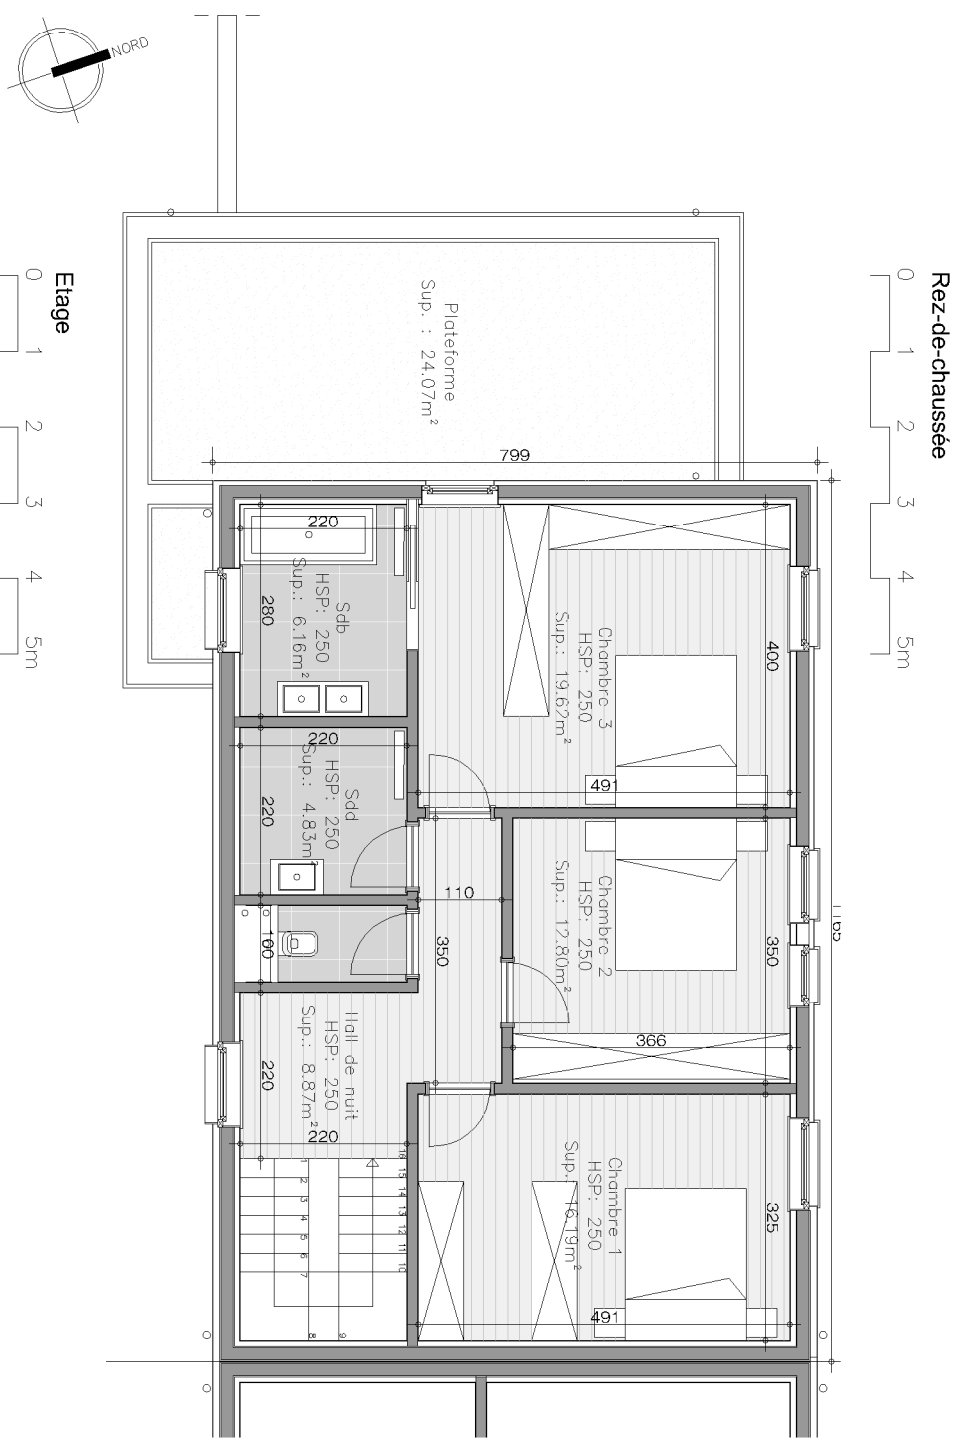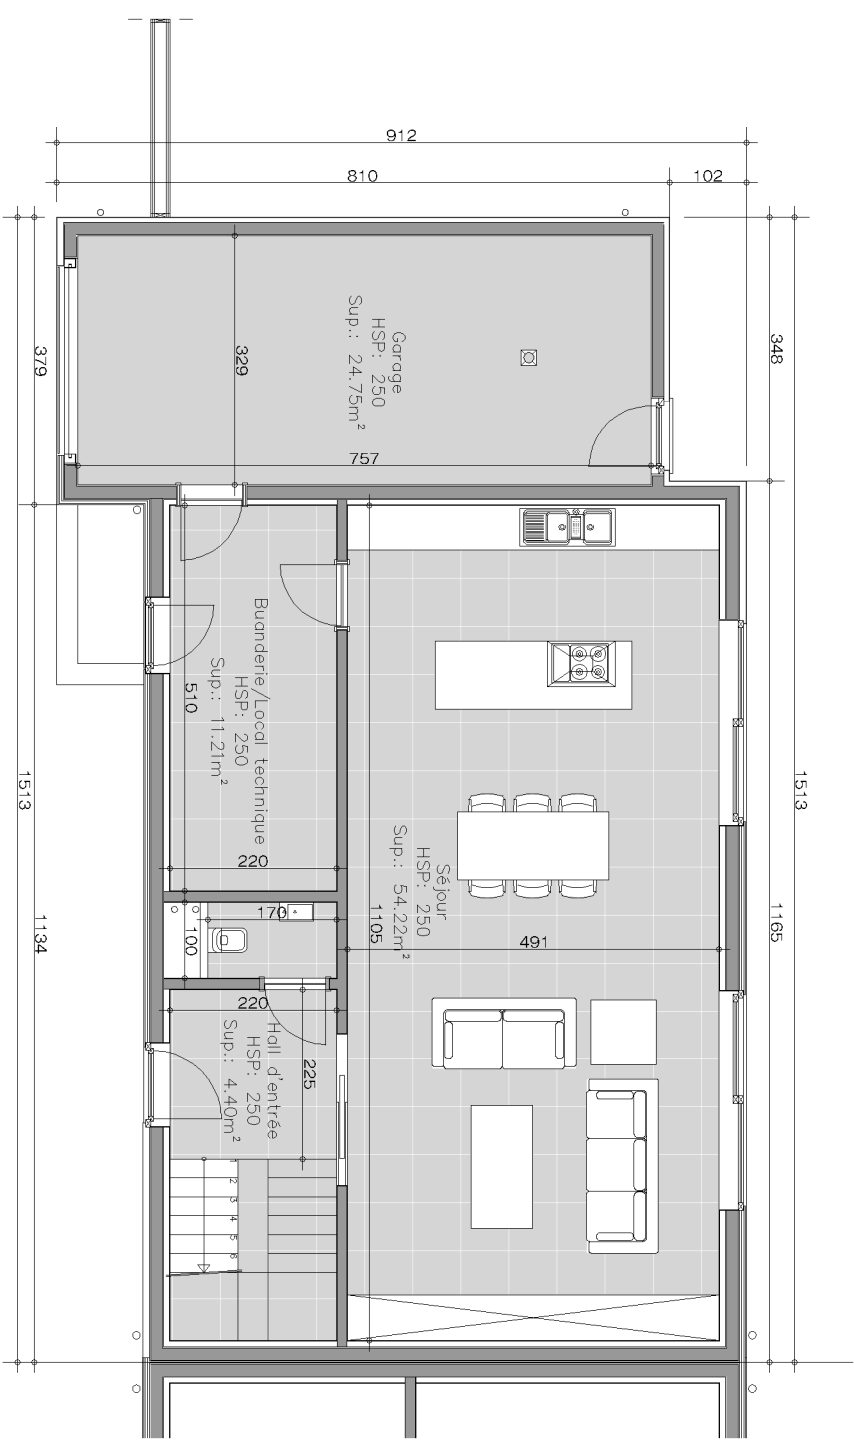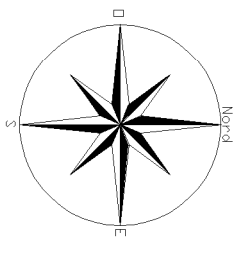

LOT 17 : MAISON EAGLE -Habitation unifamiliale

Les maisons de Naxhelet
 Construction de 25 habitations unifamiliales en bordure du Golf de Naxhelet. - Phase 1A
 Adresse: rue du cerisier à 4520 Wanze

MAISON EAGLE:

- 3 chambres
- Hauteur sous plafond rez-de-chaussée : 2,50m
- Hauteur sous plafond étage : 2,50m
- Surface Brute: 218,26m²
- Surface parcelle: 837m²