

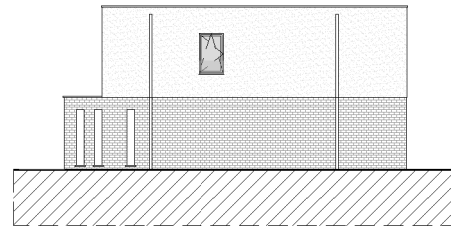
 




Façade avant

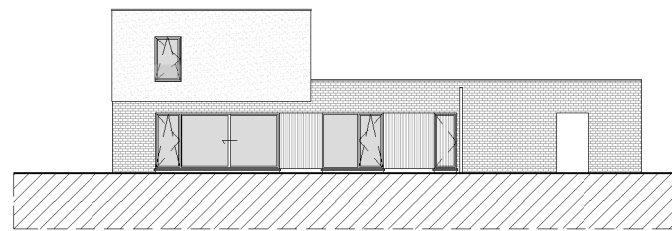


Façade latérale droite

 

Façade arrière

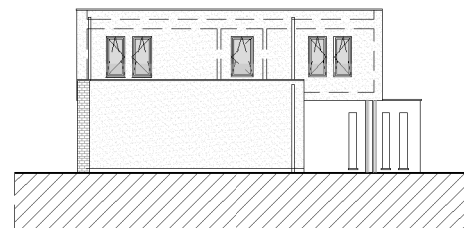 

Façade latérale gauche

 

Partenaire



Architecte

**A-Cube**  
Association momentanée



**DR(EA)<sup>2</sup>M**

DEVELOPPEMENT RECHERCHE ENVIRONNEMENT ENERGIE ARCHITECTURE AMENAGEMENT MOBILITE



Atelier d'architecture Michel Bognanno Sprl

SPRL Contraste Architecture  
SPRL Atelier d'Architecture DR(EA)<sup>2</sup>M  
SPRL Atelier d'Architecture Michel Bognanno

Le mobilier présent sur les plans est placé à titre indicatif et n'est pas compris dans la vente. Seul le mobilier de cuisine, les équipements sanitaires ainsi que le mobilier dans lesquels ils s'intègrent sont prévus.

Les renseignements repris sur les plans sont repris à titre indicatif et sont contractuels. Bien que faisant l'objet d'une attention particulière, les informations sont données sous réserve d'erreurs de saisie et/ou de modifications éventuelles.

Tous droits réservés - Ce document ne peut être reproduit, en tout ou en partie, sans l'accord de A-CUBE association momentanée

## LOT 4 : MAISON ALBATROS





**NAXHELET**

**LES MAISONS**



**LOT 4 : MAISON ALBATROS -Habitation unifamiliale**

Les maisons de Naxhelet  
Construction de 25 habitations unifamiliales en bordure du Golf de Naxhelet. - Phase 1A  
Adresse: rue du cerisier à 4520 Wanze

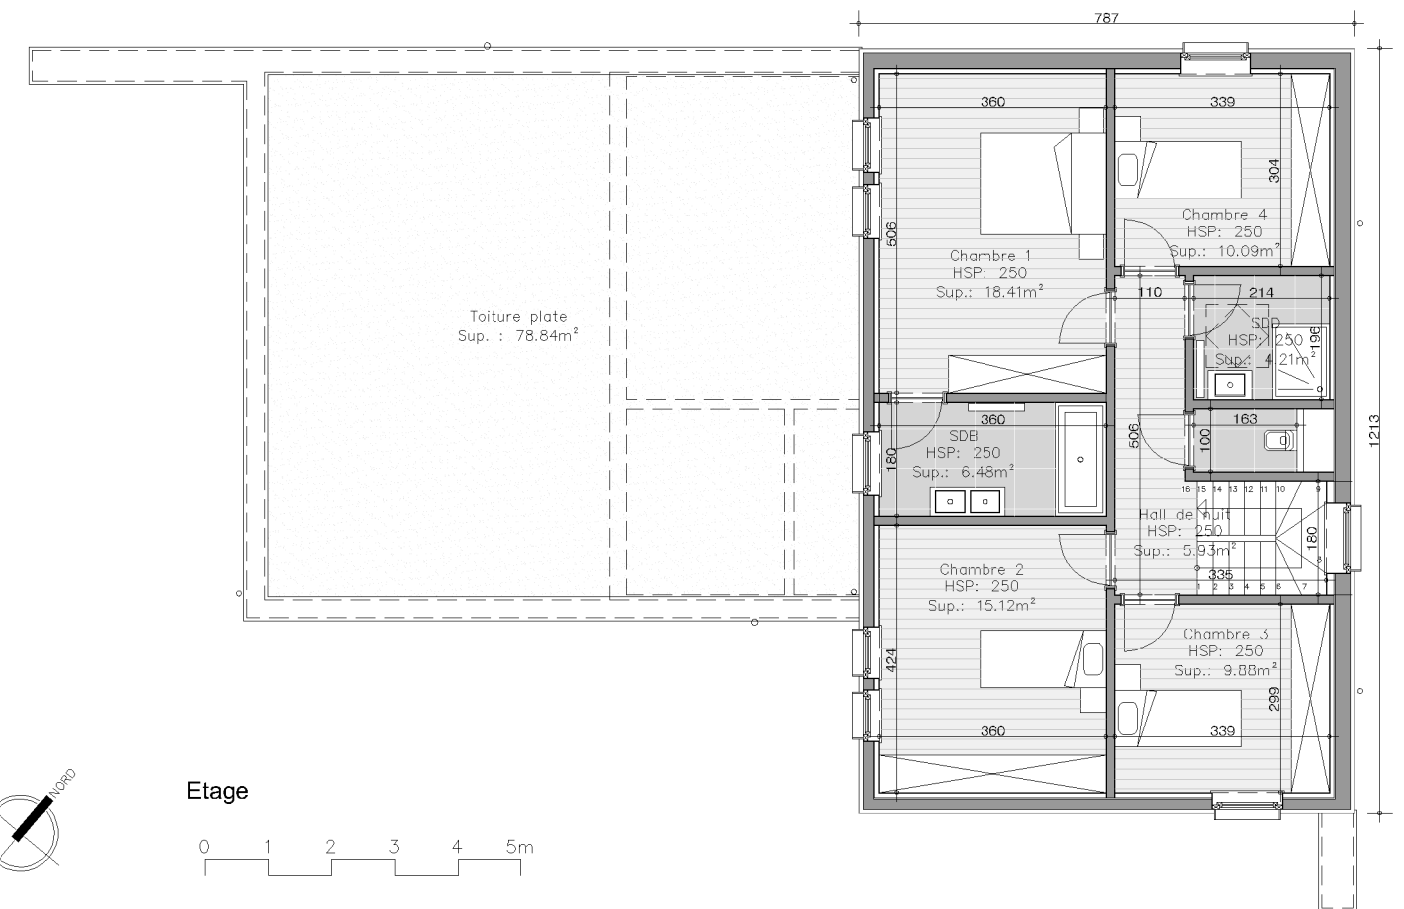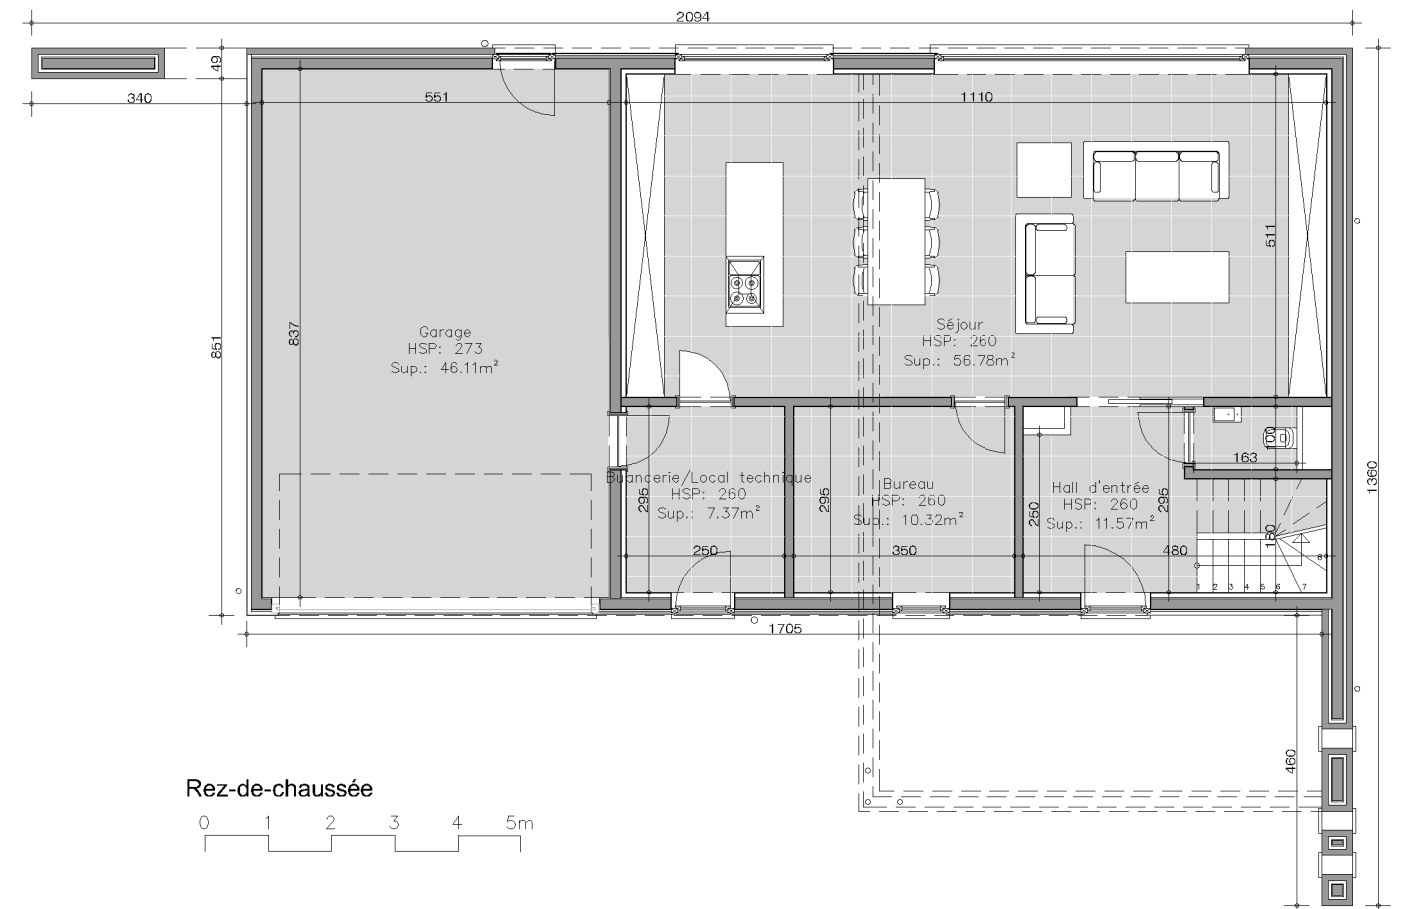

**MAISON ALBATROS:**

4 chambres  
Hauteur sous plafond rez-de-chaussée : 2.60 m  
Hauteur sous plafond étage : 2.50m  
Surface Brute: 256.33 m<sup>2</sup>  
Surface parcelle: 1619m<sup>2</sup>